



## PŮDORYS 1:50

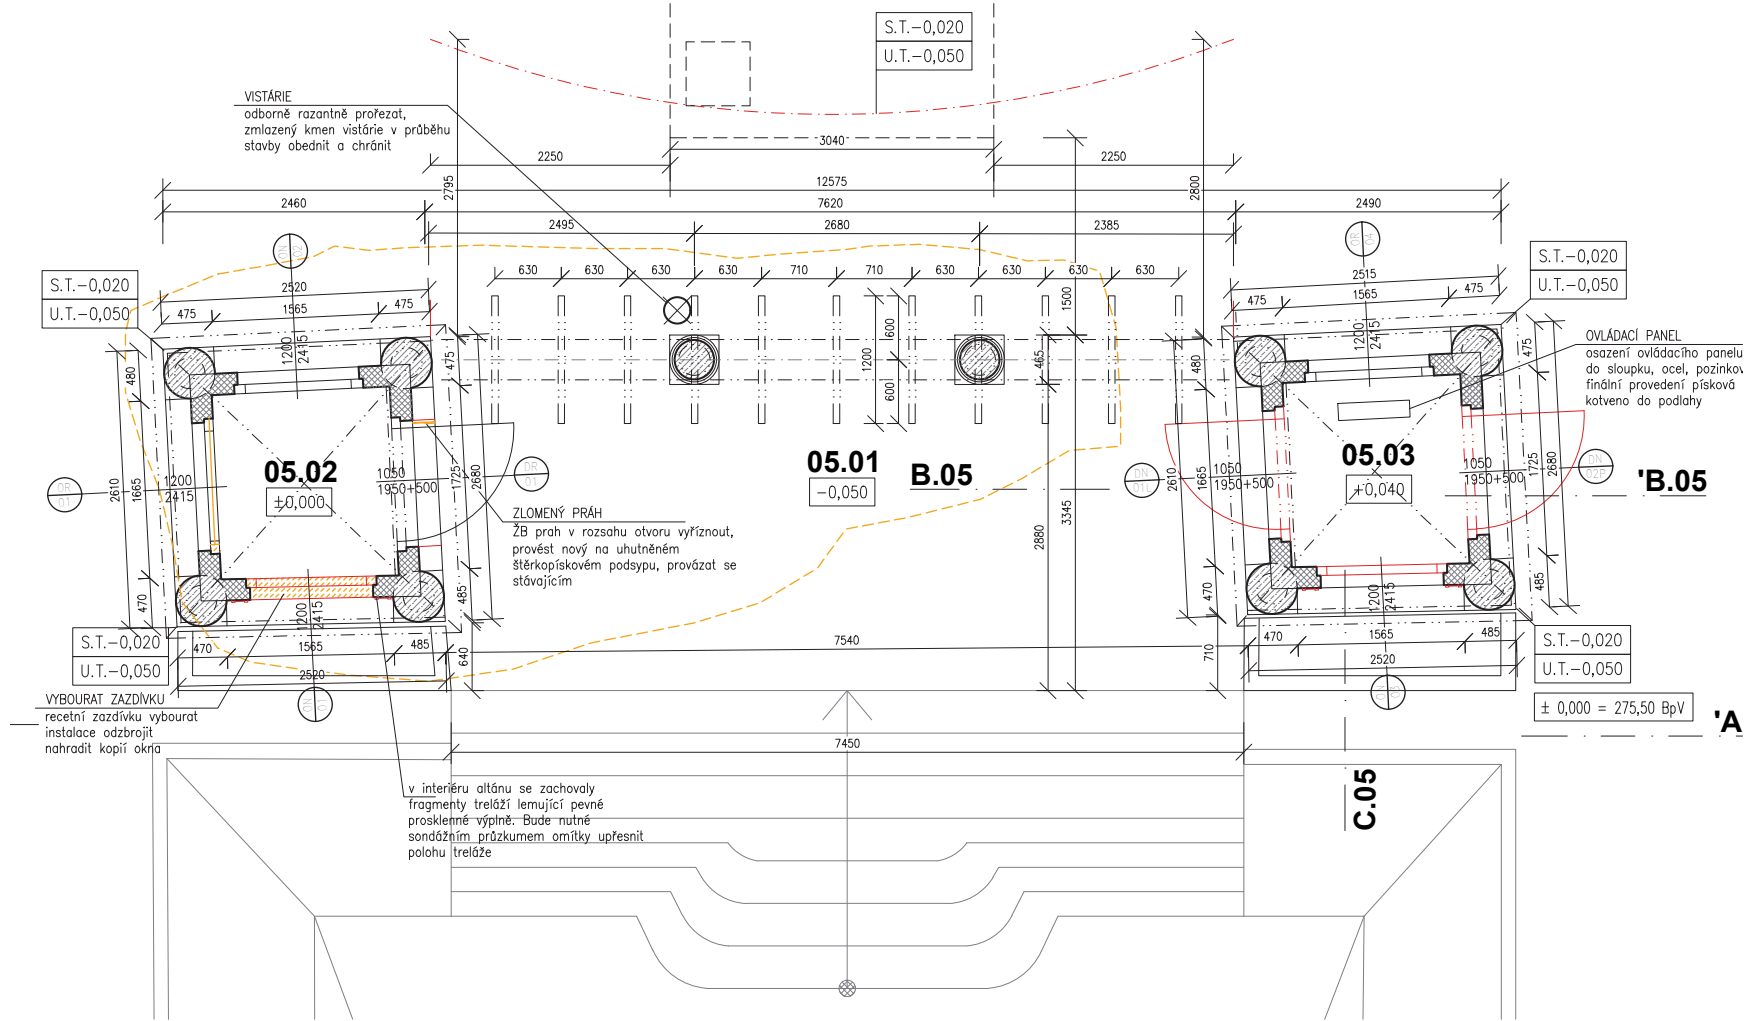

## POHLED A-A' 1:50

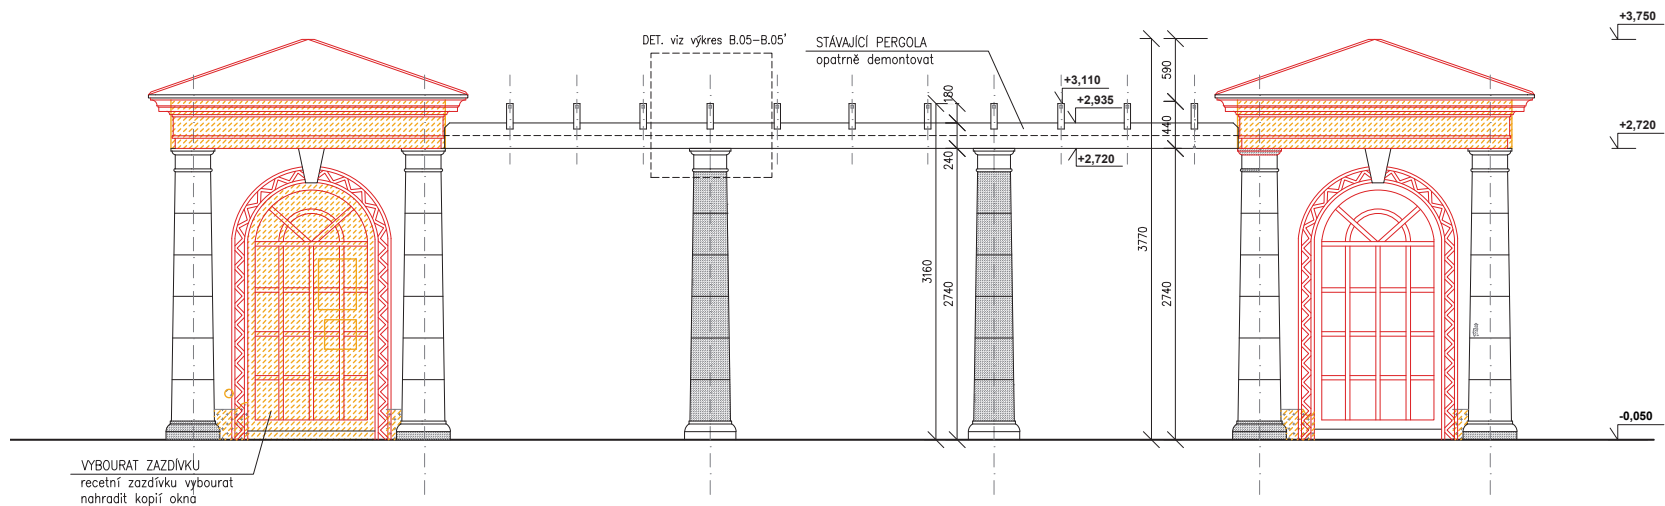

## POSTUP PRACÍ A TECHNOLOGICKÉ POSTUPY:

### Bourací a přípravné práce

- Popínovou dřevinu Vistárie bude nutné odborně razantně přeřezat tak, aby se pro stavební činnost odkryly oba altány i sloupy s pergolou
- Výrazně zmlazený kmen Vistárie bude po dobu stavby ochráněn bedněním
- Stávající treláž s podpůrnou ocelovou konstrukcí je novodobá a bude demontována
- Zastřešení obou altánů je novodobé a bude demontováno
- Budou odstraněny provizorní zazdívkové, které nahradily prosklené otvory altánů
- Zachované prosklené výplně a dveře budou vyjmuty k repasování (viz tabulky výplně otvorů)
- Při posledních úpravách byly realizovány sondy k základovým konstrukcím altánů, budou zasypany hutněným pískem
- Novodobá je i řezaná dlažba z travertinu, bude odstraněna. POZOR! nutno prověřit sondou skladbu vrstev pod dlažbou.
- Bude zkontrolován stav základové konstrukce volně stojících sloupů

### Rekonstrukční práce

Dle průzkumu byly nosné sloupy i dekorativní římsa z umělého kamene (cementové pojivo s vybraným kamenivem). Zděné výplně byly nataženy škrábanou omítkou probarvenou z exteriéru ve hmotě do cihlového odstínu. V interiéru byla omítka šedá. Na podlaže jsou zachovány zbytky betonové mazaniny. Je nutné zachovat fragmenty původní tvrdé omítky; bude sloužit jako vzor. Barevnost omítky na svislých stěnách bude ověřena sondou.

### Sloupy

Budou důkladně omyty a očištěny od biologického napadení. Odražené mísa (4. kaverny) se doplní totožným materiálem. Obnoví se spárování. Povrch bude barevně sjednocen.

### Podlaha

- Fragmenty betonové mazaniny budou odstraněny a nahrazeny litým, broušeným terasem.
- Vrstva broušeného terasa ( černá, bílá mramor dřt, světle cementové pojivo) napustit voskovou emulzí
- Betonové mazanina vyztužena kari sítě 100/100 Ø 6
- štkr fr. 36–54
- Geotextilie

Bude opraven betonový sokl (v=150mm)

### Zastřešení (viz detail)

Na sloupy bude osazena nosná tesařská konstrukce. Konstrukce bude obita prkny. Jako krytina je navržen předzvětralý titaninkový plech s podložkou. Na pobítky stropu se upevní pleťstvo s keram. články. Po obvodu podkladní dřevěné konstrukce římsy se upevní pozinkovaná ocelová armatura a z šablony se vytáhne předepsaný profil. Materiálem bude (umělý kámen, cementová omítka. Je nutné na vzorcích ověřit, že vzhled i struktura římsy budou totožné s dochovalým vzorkem.

### Omítky

Vnitřní omítky budou škrábané, dvouvrstvé, probarvené ve hmotě do šedého odstínu. Vnější omítky budou, dle zachovalého vzoru škrábané, dvouvrstvé, probarvené ve hmotě do cihlového odstínu. Pod novou vrstvou zachovat fragmenty původních omítek. Nutno obnovit šambrány lemující otvory. Struktury i odstíny nových omítek bude nutné komisionálně odsouhlasit na vzorcích.

### Treláž (pergola)


Na sloupy bude osazena nová konstrukce pergoly (viz detail).

### Výplně otvorů

Zachované prosklené výplně budou repasovány a znovu osazeny. Chybějící výplně budou nahrazeny kopiemi.

### Okolí altánů

Na straně k bazénu budou jako kopie zhotoveny betonové lemy trávníků. Plocha mezi altány, pod pergolou bude zatrávněna lokálně. Zpevňena vápencem z přirozených sedimentačních vrstev.

MÍSTO STAVBY:	Panenské Břežany		
OBEDNATEL:	STŘEDOCESKÝ KRAJ IČ: 70801095, DIČ: CZ70801095 se sídlem: Zborovská 11, 150 21 Praha 5		
ZASTUPITEL INVESTORA:	Zastoupený Martinem Hermanem, radním pro oblast investic a veřejných zakázek Mgr. Hana Bilková, ředitelka Oblastního muzea Praha-východ Ing. Jiří Píer, správce objektu, tel.: +420 739 452 165		
PROJEKTANT:	 <b>PROJEKTOVÝ ATELIER PRO ARCHITEKTURU A POZEMNÍ STAVBY, s.r.o.</b> BĚLEHRADSKÁ 199/70, 120 00, PRAHA 2, IČO : 45308616 TEL.: 221 592 931, EMAIL: ATELIERTS@ATELIERTS.CZ		
AUTORSKÝ KOLEKTIV:	Ing.arch. T. SANTAVÝ, Ing.arch. V. KLADIVA		
HL. INŽENÝR PROJEKTU:	Ing.arch. V. KLADIVA		
ODPOV. PROJEKTANT:	ZPRACOVATEL ČÁSTI:	VYPRACOVAL:	KONTROLOVAL:
Ing.arch. T. SANTAVÝ	Ing.arch. V. KLADIVA	Ing.arch. V. KLADIVA	Ing.arch. T. SANTAVÝ
Č.ZAK.:	1489 980 18 00	NÁZEV DĚLA:	PANÉNSKÉ BŘEŽANY - HORNÍ ZÁMEK DOKONČENÍ PRACÍ V AREÁLU PARKU
DARUM:	11/2019	POČET A4:	
NÁZEV DĚLA:	STAVEBNĚ - ARCHITEKTONICKÁ		Č.PŘÍLOHY:
STUPEŇ:	NÁZEV PŘÍLOHY: SO 05 - ALTÁNKY S PERGOLOU PŮDORYS, POHLED JZ		D.1.S05 .1.1
PROFESE:	SA		